
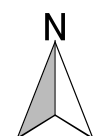
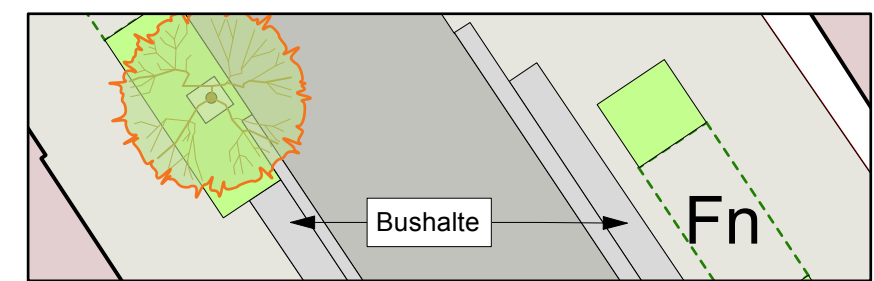



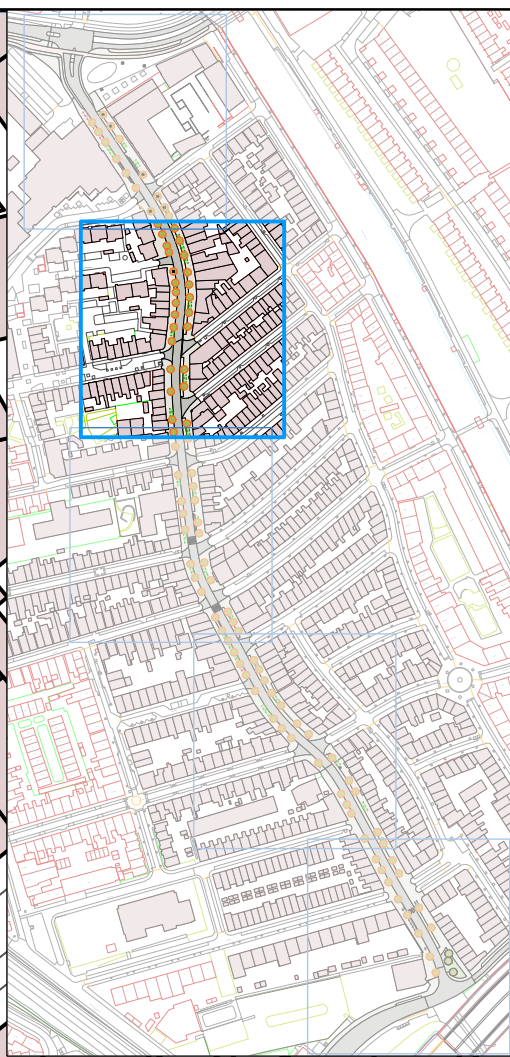
Legenda

-  Bestaande boom blijvend 3st.
-  Bestaande boom te vervangen 98st.
-  Nieuwe vaste planten 1113,53m²
-  Trottoir
-  Fn Fietsparkeren in fietsnietjes
-  F Fietsparkeren buiten fietsnietjes
-  Bushaltes te verwijderen, nieuwe invulling n.t.b
-  Rijbaan (asfalt)
-  Parkeerplaats
-  Bebouwing










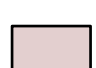




Meeuwerderweg
Onderdeel: Schetsontwerp detail 1

 Landscapspecialisten B.V. Groningen: Boterdiep 63 9712 LK Woltersum: Bouwerschapweg 60 9795 TA Tel: 06 51765820 info@dtpl.nl www.dtpl.nl	Opdrachtgever Gemeente Groningen Stadsbeheer Duinkerkenstraat 45 9723 BP Groningen			
	Projectadres Meeuwerderweg, Oosterpoortbuurt Groningen			
Eenheden m	Schaal 1:500	Bladnr. 1/5	Versie: 0.1	
Ontwerper L. Dijkstra - T. Dijkstra		Tekenaar T. Dijkstra		
Project Manager L. Dijkstra				
Datum 09.12.2025			Papierformaat A3	
Alle afmetingen op dit plan zijn indicatief en dienen door de uitvoerder ter plaatse te worden nagemeten				

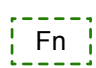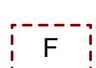


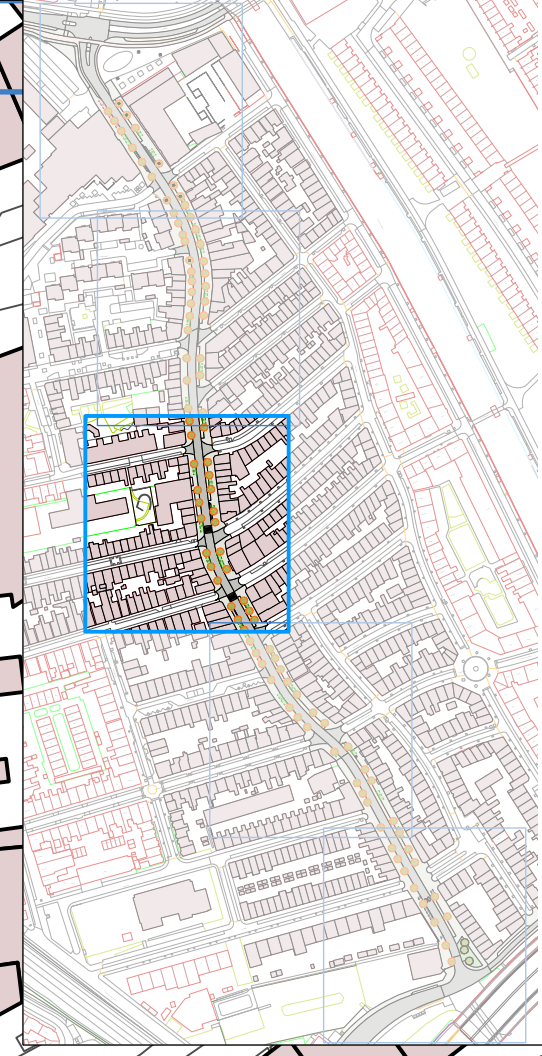
Legenda

-  Bestaande boom blijvend 3st.
-  Bestaande boom te vervangen 98st.
-  Nieuwe vaste planten 1113,53m²
-  Trottoir
-  Fn Fietsparkeren in fietsnietjes
-  F Fietsparkeren buiten fietsnietjes
-  Bushaltes te verwijderen, nieuwe invulling n.t.b
-  Rijbaan (asfalt)
-  Parkeerplaats
-  Bebouwing

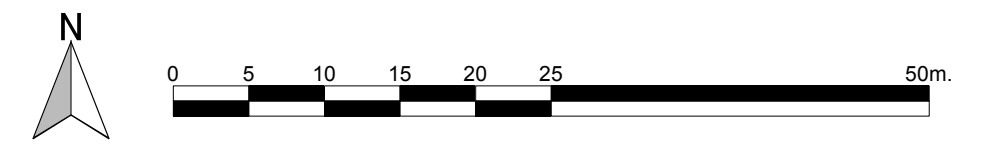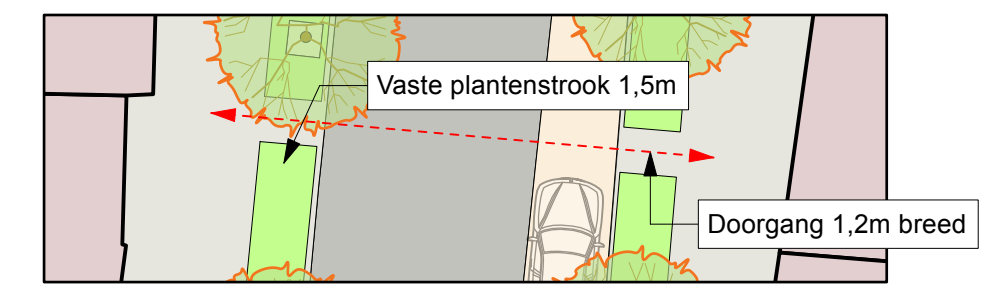











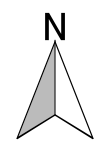
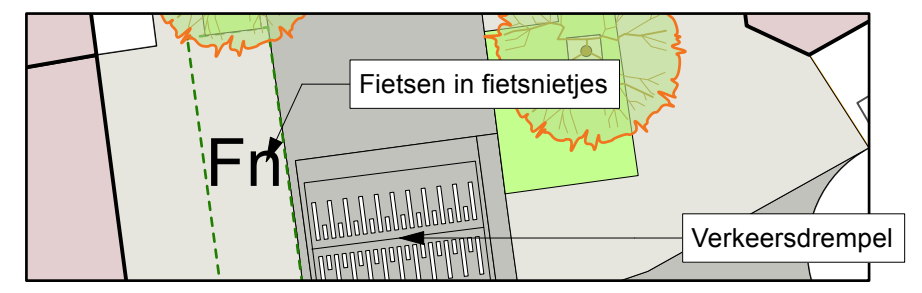
Meeuwerderweg
Onderdeel: Schetsontwerp detail 2

 Landschapspecialisten B.V. Groningen: Boterdiep 63 9712 LK Woltersum: Bouwerschapweg 60 9795 TA Tel: 06 51765820 info@dtpl.nl www.dtpl.nl	Opdrachtgever Gemeente Groningen Stadsbeheer Duinkerkenstraat 45 9723 BP Groningen			
	Projectadres Meeuwerderweg, Oosterpoortbuurt Groningen			
Eenheden m	Schaal 1:500	Bladnr. 2/5	Versie: 0.1	
Ontwerper L. Dijkstra - T. Dijkstra		Tekenaar T. Dijkstra		
Project Manager L. Dijkstra				
Datum 09.12.2025			Papierformaat A3	
Alle afmetingen op dit plan zijn indicatief en dienen door de uitvoerder ter plaatse te worden nagemeten				

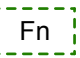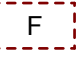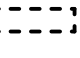


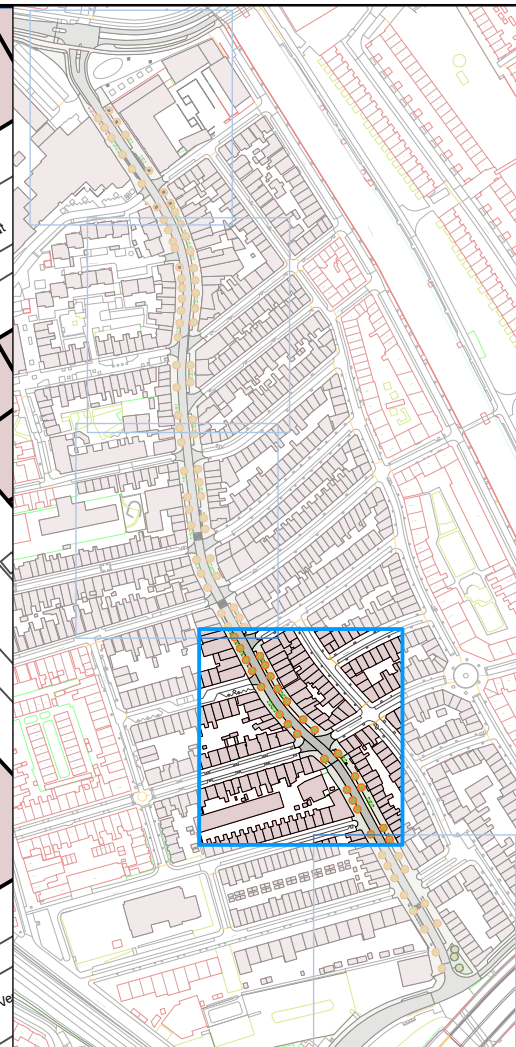
Legenda

-  Bestaande boom blijvend 3st.
-  Bestaande boom te vervangen 98st.
-  Nieuwe vaste planten 1113,53m²
-  Trottoir
-  Fn Fietsparkeren in fietsnietjes
-  F Fietsparkeren buiten fietsnietjes
-  Bushaltes te verwijderen, nieuwe invulling n.t.b
-  Rijbaan (asfalt)
-  Parkeerplaats
-  Bebouwing




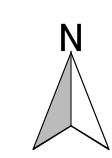
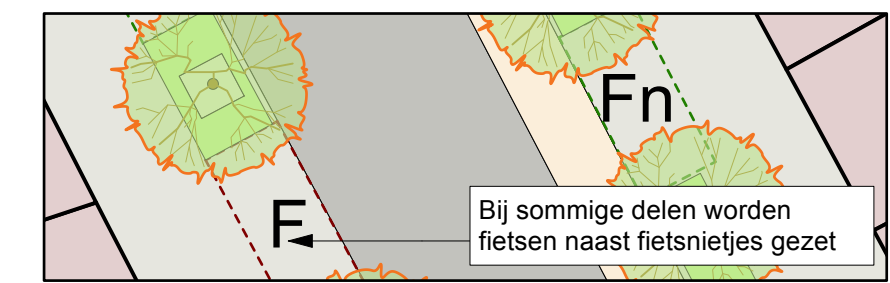
Meeuwerderweg
Onderdeel: Schetsontwerp detail 3

 Landschapspecialisten B.V. Groningen: Boterdiep 63 9712 LK Woltersum: Bouwerschapweg 60 9795 TA Tel: 06 51765820 info@dtpl.nl www.dtpl.nl	Opdrachtgever Gemeente Groningen Stadsbeheer Duinkerkenstraat 45 9723 BP Groningen			
	Projectadres Meeuwerderweg, Oosterpoortbuurt Groningen			
Eenheden m	Schaal 1:500	Bladnr. 3/5	Versie: 0.1	
Ontwerper L. Dijkstra - T. Dijkstra		Tekenaar T. Dijkstra		
Project Manager L. Dijkstra				
Datum 09.12.2025		Papierformaat A3		
Alle afmetingen op dit plan zijn indicatief en dienen door de uitvoerder ter plaatse te worden nagemeten				




Legenda

-  Bestaande boom blijvend 3st.
-  Bestaande boom te vervangen 98st.
-  Nieuwe vaste planten 1113,53m²
-  Trottoir
-  Fn Fietsparkeren in fietsnietjes
-  F Fietsparkeren buiten fietsnietjes
-  Bushaltes te verwijderen, nieuwe invulling n.t.b
-  Rijbaan (asfalt)
-  Parkeerplaats
-  Bebouwing













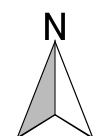
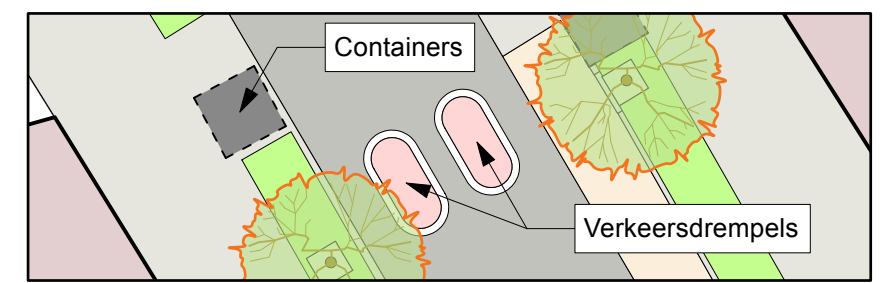
Meeuwerderweg
Onderdeel: Schetsontwerp detail 4

 Landscapspecialisten B.V. Groningen: Boterdiep 63 9712 LK Woltersum: Bouwerschapweg 60 9795 TA Tel: 06 51765820 info@dtpl.nl www.dtpl.nl	Opdrachtgever Gemeente Groningen Stadsbeheer Duinkerkenstraat 45 9723 BP Groningen			
	Projectadres Meeuwerderweg, Oosterpoortbuurt Groningen			
Eenheden m	Schaal 1:500	Bladnr. 4/5	Versie: 0.1	
Ontwerper L. Dijkstra - T. Dijkstra		Tekenaar T. Dijkstra		
Project Manager L. Dijkstra				
Datum 09.12.2025			Papierformaat A3	
Alle afmetingen op dit plan zijn indicatief en dienen door de uitvoerder ter plaatse te worden nagemeten				

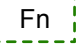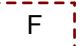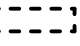


Legenda

-  Bestaande boom blijvend 3st.
-  Bestaande boom te vervangen 98st.
-  Nieuwe vaste planten 1113,53m²
-  Trottoir
-  Fn Fietsparkeren in fietsnietjes
-  F Fietsparkeren buiten fietsnietjes
-  Bushaltes te verwijderen, nieuwe invulling n.t.b
-  Rijbaan (asfalt)
-  Parkeerplaats
-  Bebouwing



Meeuwerderweg
Onderdeel: Schetsontwerp detail 5

 Landscapspecialisten B.V. Groningen: Boterdiep 63 9712 LK Woltersum: Bouwerschapweg 60 9795 TA Tel: 06 51765820 info@dtpl.nl www.dtpl.nl	Opdrachtgever Gemeente Groningen Stadsbeheer Duinkerkenstraat 45 9723 BP Groningen			
	Projectadres Meeuwerderweg, Oosterpoortbuurt Groningen			
	Eenheden m	Schaal 1:500	Bladnr. 5/5	Versie: 0.1
	Ontwerper L. Dijkstra - T. Dijkstra		Tekenaar T. Dijkstra	
	Project Manager L. Dijkstra			
Datum 09.12.2025		Papierformaat A3		
Alle afmetingen op dit plan zijn indicatief en dienen door de uitvoerder ter plaatse te worden nagemeten				

Boomkroonoppervlakte op basis van volwassen bomen

Bestaande bomen	aantal	kroonoppervlakte p/st	kroonoppervlakte totaal
Fraxinus excelsior (aanname 176,7m2)	80	176,7	14136
Tilia cordata 'Bohlje'	12	28,3	339,6
Sorbus aria	5	28,3	141,5
Prunus serrulata 'Amanogawa' (aanname 7,1m2)	1	7,1	7,1
Totaal	98 st.		14624,2 m²

Bestaand blijvend	aantal	kroonoppervlakte p/st	kroonoppervlakte totaal
Betula pubescens	3	7,1	21,3
Totaal	3 st.		21,3 m²

Afk.	Nieuwe bomen	aantal	kroonoppervlakte p/st	kroonoppervlakte totaal
AfAB	Acer freemani Autumn Blaze	12	113	1356
ApF	Acer platanoides 'Fairview'	20	176,6	3532
Co	Celtis occidentalis	18	176,6	3178,8
AoD	Platanus orientalis Digitata	15	176,6	2649
Sj	Styphnolobium japonicum	9	113	1017
TaN	Tilia americana 'Nova'	17	176,6	3002,2
UrR	Ulmus res. 'Rebona'	7	63,6	445,2
Totaal		98 st.	996 m²	15180,2 m²